


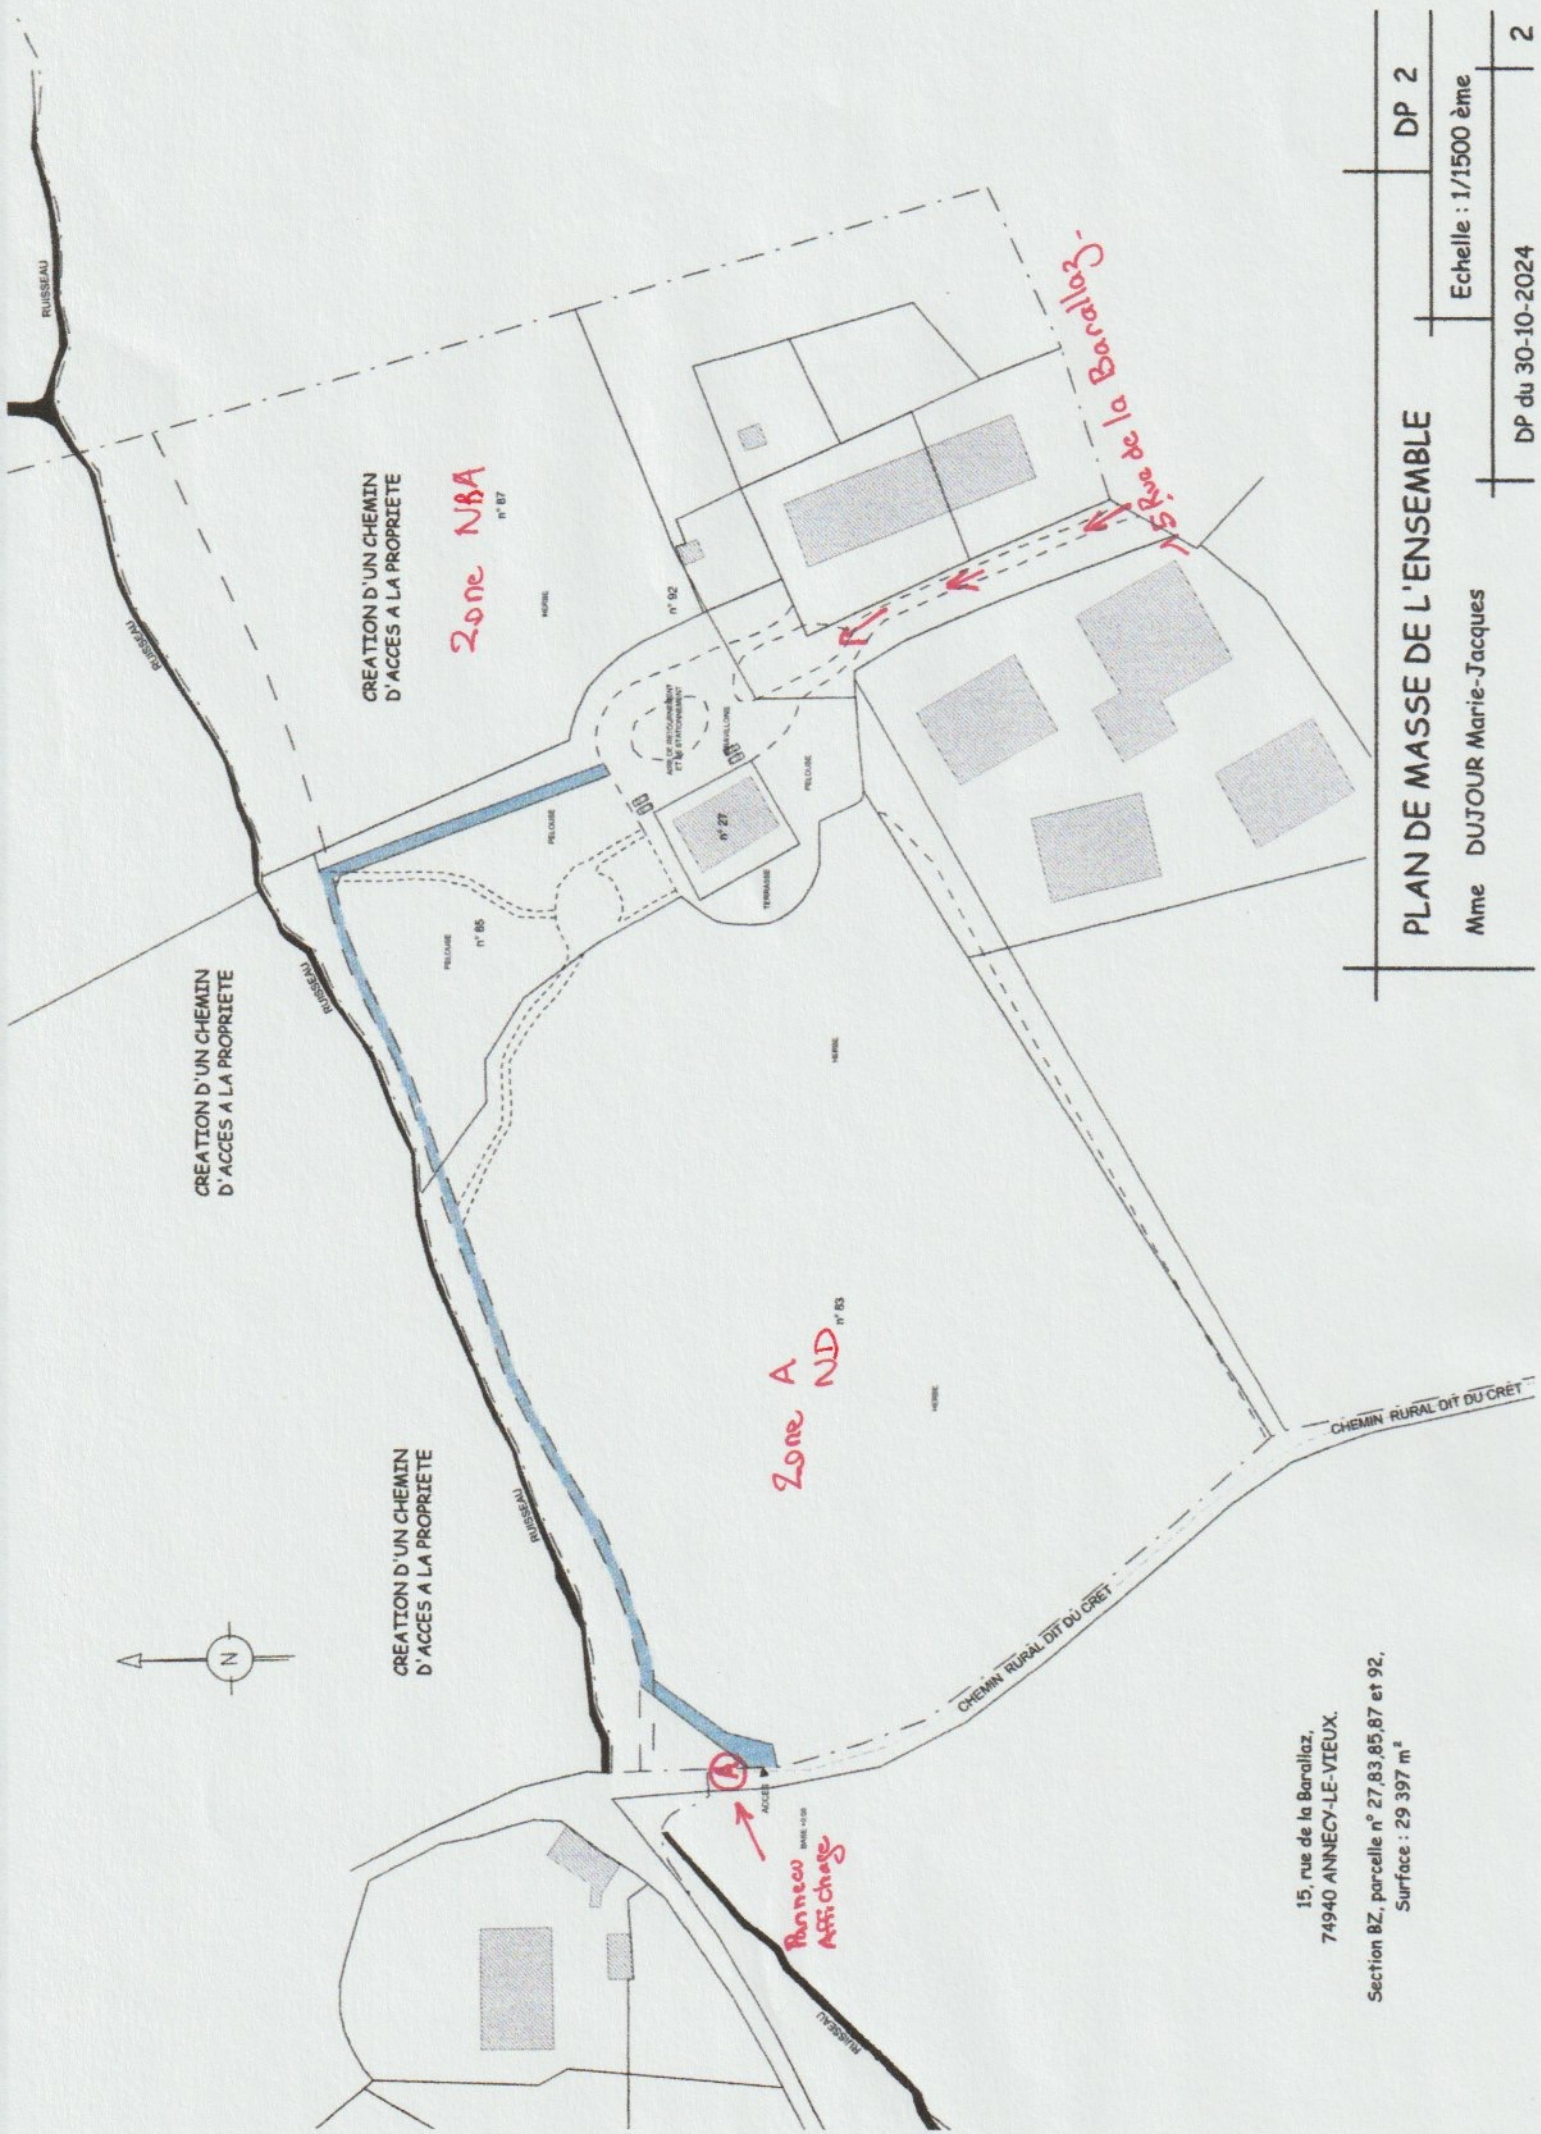

PLAN DE MASSE DE L'ENSEMBLE

Mme DUJOUR Marie-Jacques

DP 2

Echelle : 1/1500 ème

DP du 30-10-2024

2

15, rue de la Barallaz,
74940 ANNECY-LE-VIEUX.

Section 8Z, parcelle n° 27, 83, 85, 87 et 92,
Surface : 29 397 m²